


01	Pokój rodzinny
34.02	terakota
02	Hall
9.97	terakota
03	W-c
2.9	terakota
04	Pom. gospodarcze/garderoba
2.64	terakota
05	Kuchnia
9.92	terakota
06	Wiatrołap
3.05	terakota
07	Garaz
19.09	terakota
08	Pom. techniczne
3.97	terakota

pow. 85,56m²

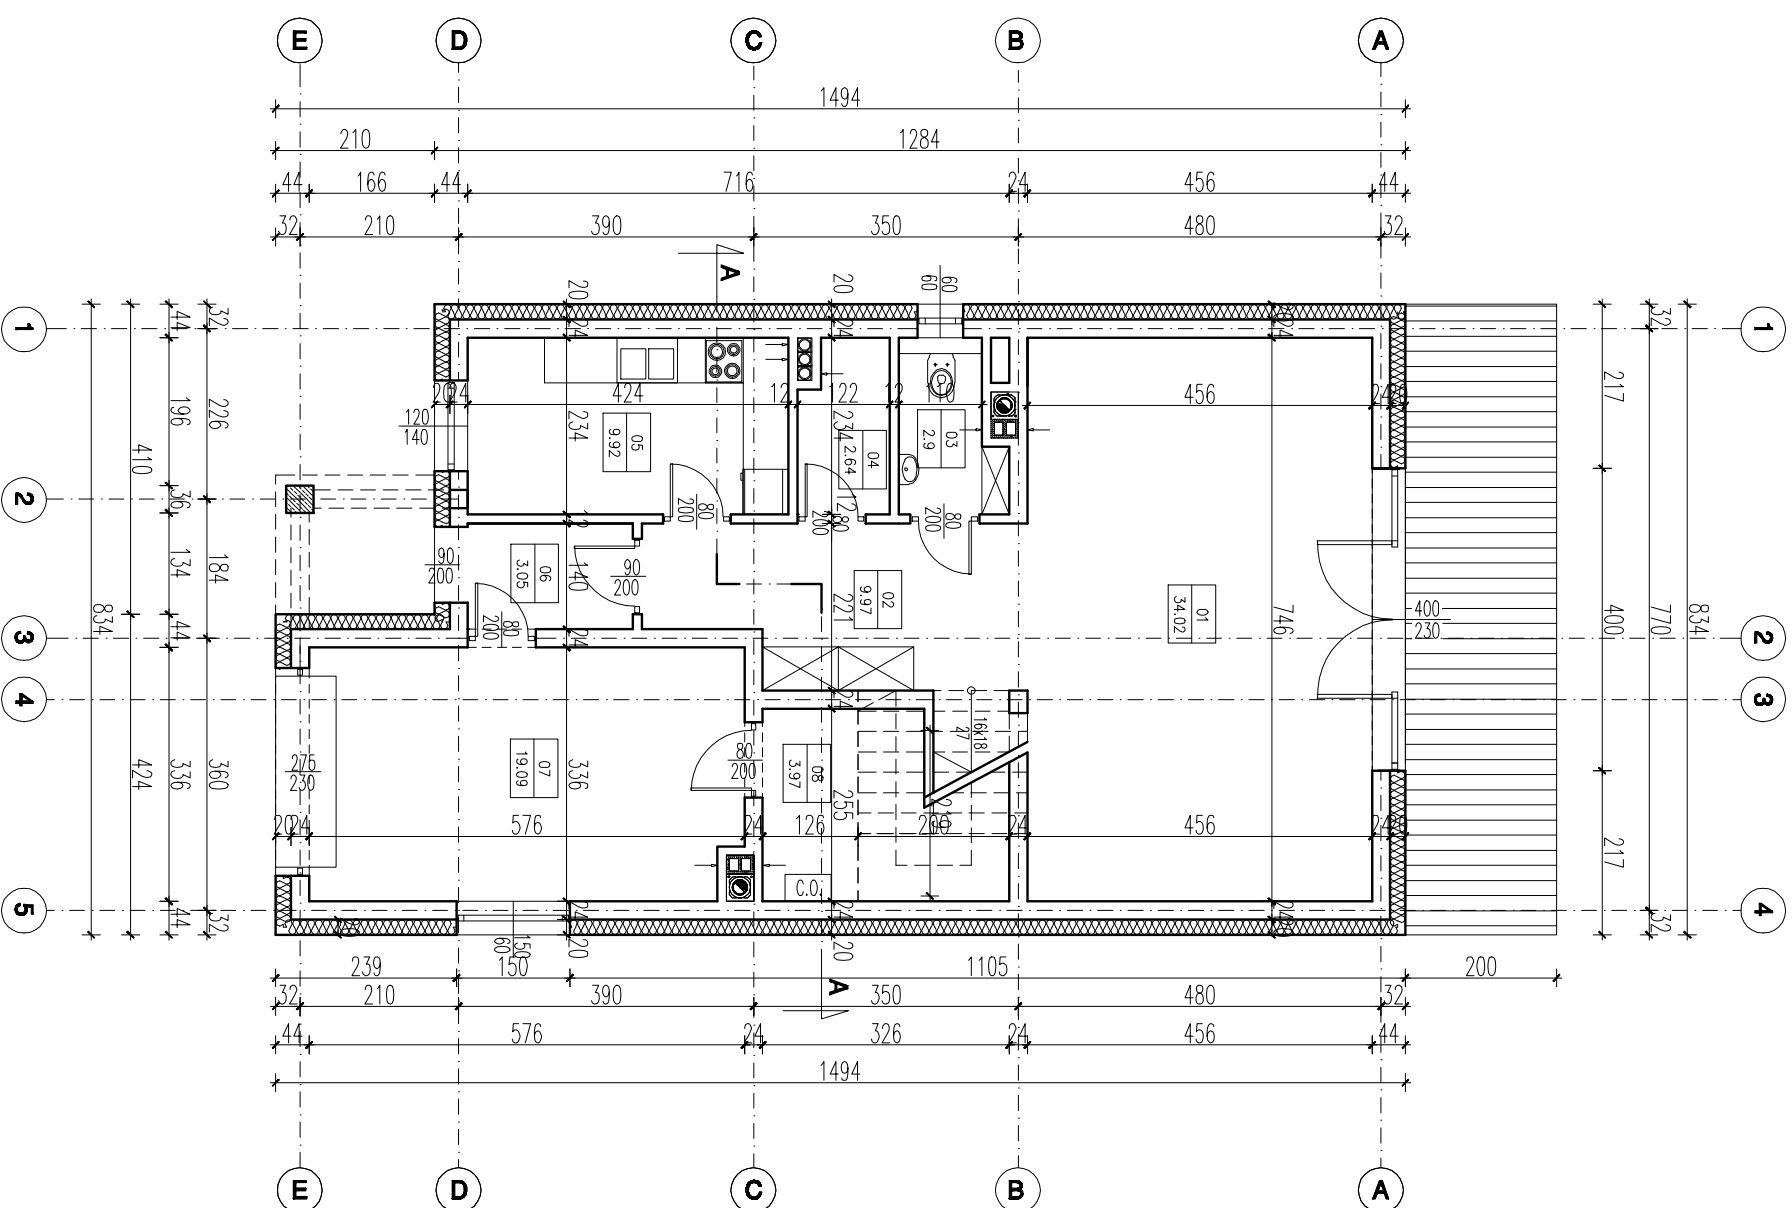

INWESTOR	SPOŁDZIELNIA MIESZKANOWA METALOWIEC Os. Metalowców 15, 11-700 Mrągowo	
ADRES INWESTYCJI	Jed. ewid. 281001_1 Mrągowo, Obręb 2, działka nr 312	
PROJEKT BUDOWLANY	BUDYNKU MIESZKALNEGO JEDNORODZINNEGO W ZABUDOWIE WOLNOSTOJĄCEJ, BUD. NR 1	
Jednostka projektowa:	USŁUGI PROJEKTOWE – inż. Jarosław Łysiuk – Mrągowo (089) 741 88 66	
RZUT PARTERU		
Nr rysunku	A-2	Skala
Stanowisko	Inż. Jarosław Łysiuk	
KONSTRUKCJA	Inż. Kazimierz Borokowski	
Projektant	upr. nr 6590/OL	
ARCHITECTURA	mgr. inż. arch. Anna Urban	
Projektant	upr. nr BW/20V/00; WML-0158	
OPRACOWAN.	Inż. J. Łysiuk	
Fig. nr	1	2
	3	4
	5	6
	7	8
	9	10