


01	Pokój
23.53	wyk. dym.
02	Pokój
10.77	wyk. dym.
03	Pokój
9.49	wyk. dym.
04	Korytarz
5.14	wyk. dym.
05	łazienka
4.34	łazienka
06	łazienka
4.34	łazienka

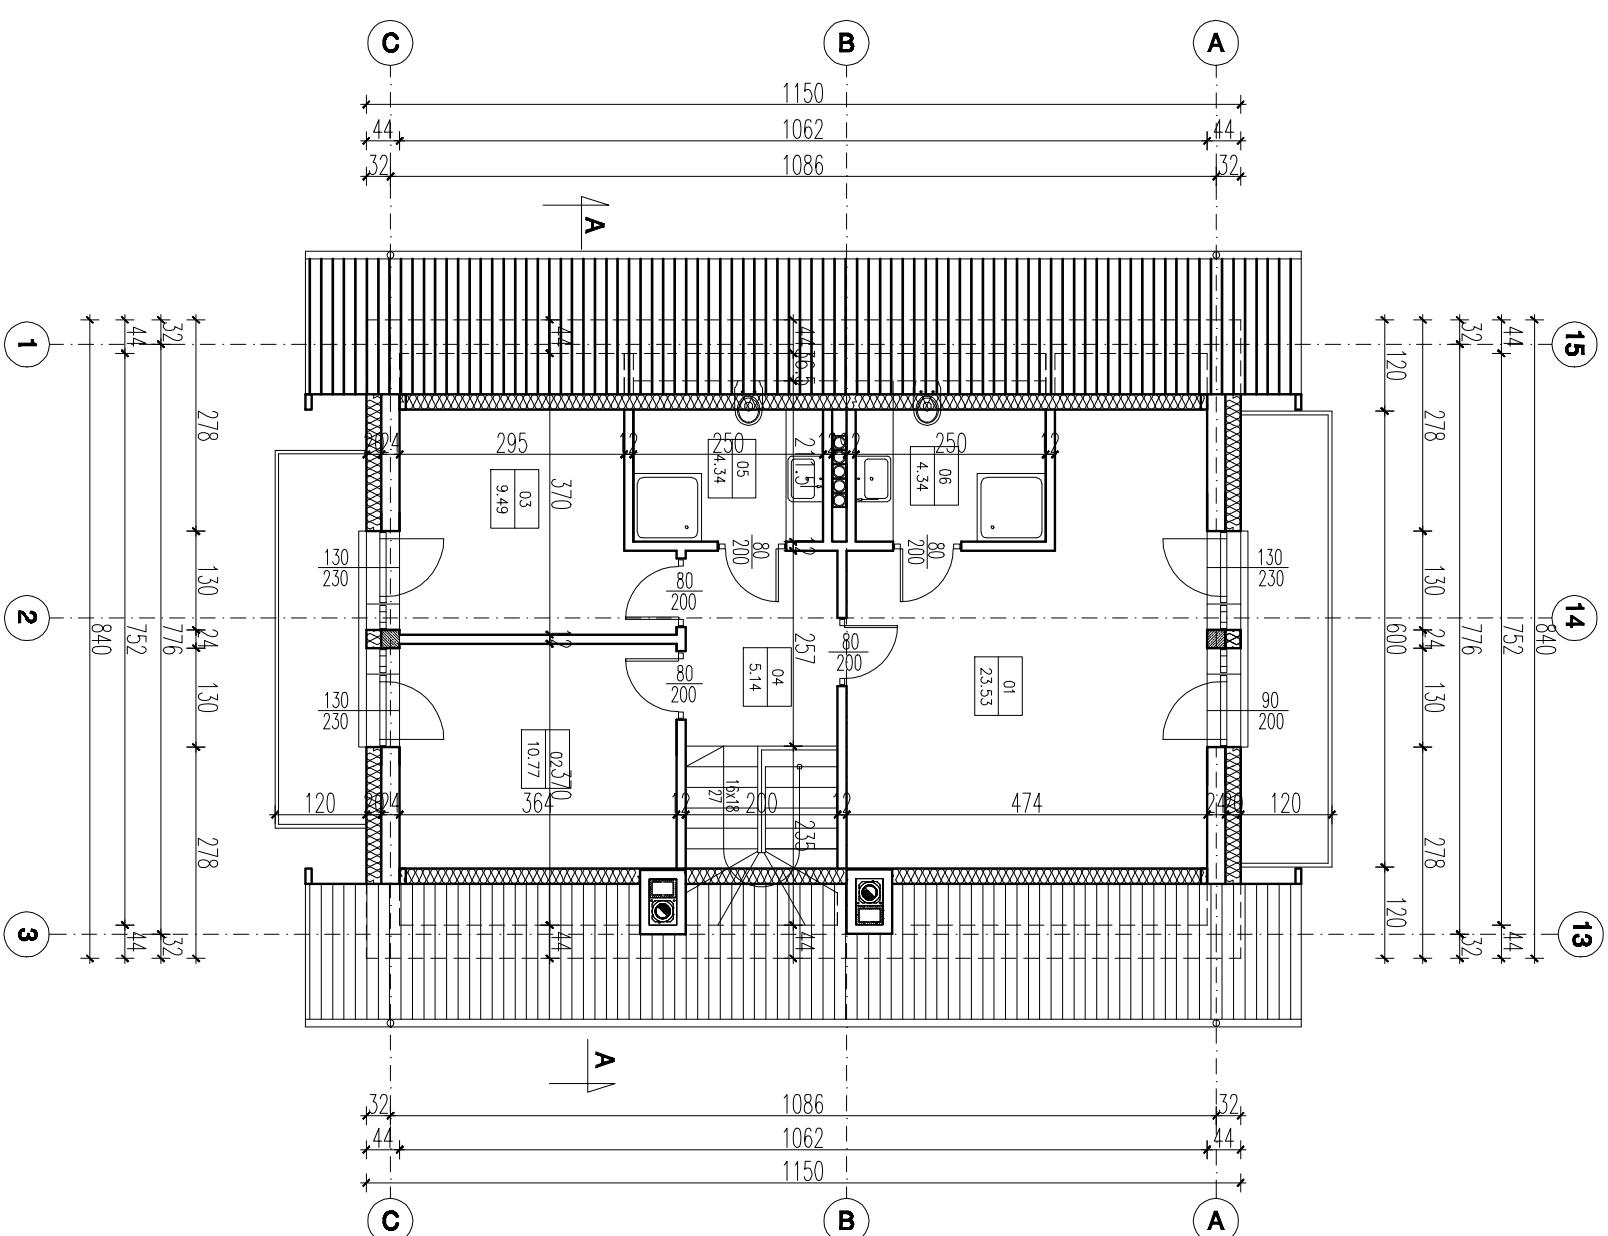

## RZUT PODDASZA BUDYNEK NR.7

Nr rysunku  
**A-3** Skala  
**1:100**

Brandz: ARCHITEKTURA

Brandz: ARCHITEKTURA

INWESTOR	SPÓŁDZIELNIA MIESZKANOWA METALOWIEC Os. Metalowców 15, 11-700 Mirgowo							
ADRES INWESTYCJI	Jed. ewid. 261001_1 Mirgowo, Obręb 2, działka nr 313							
PROJEKT BUDOWLANY BUDYNKU MIESZKALNEGO W ZABUDOWIE WOLNOSTOJĄCEJ								
Jednostka projektująca: USŁUGI PROJEKTOWE – inż. Jarosław Lysiuł – Mirgowo (089) 741 88 66								
Starosta								
Inż./maszyna								
KONSTRUKCJA	Inż. Kazimierz Boronkowiak							
Projektant	upr. nr 66/60/OŁ							
ARCHITEKTURA								
Projektant	mgr. inż. arch. Anna Urban							
upr. nr BW 20/80; VM4-0136								
OPRACOWAŁ								
Inż. J. Lysiuł								
2016r.								
Eggr. nr								
1 2 3 4 5 6 7 8								