


lokal 1 pow. u ytkowa 66,57 m2

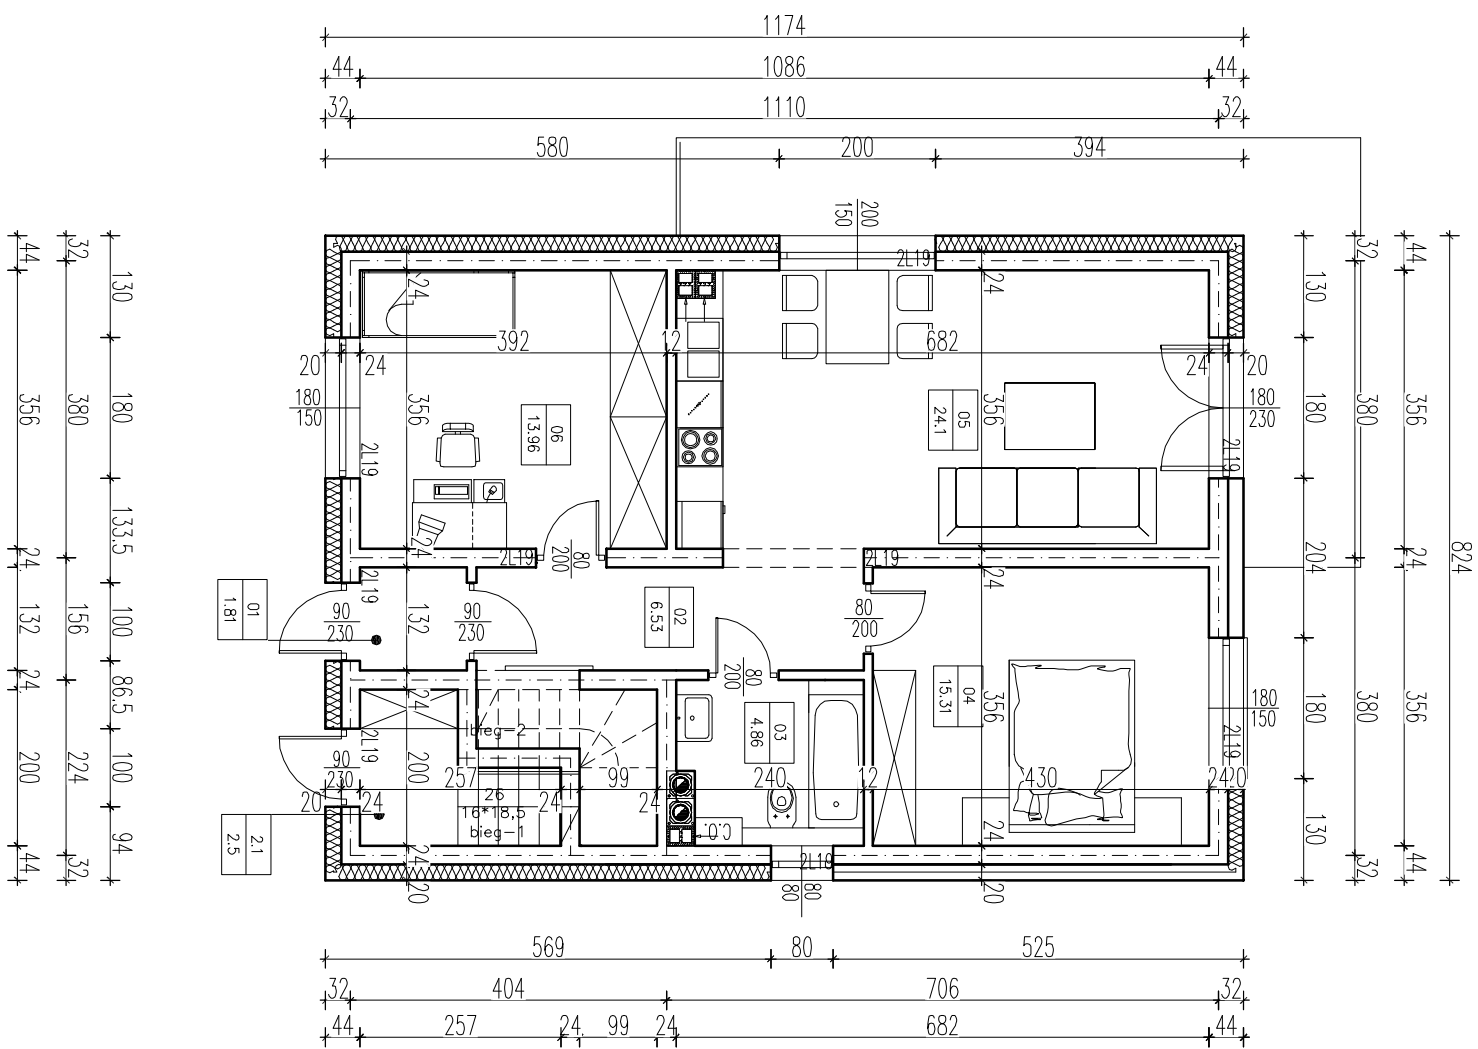

01	Wiatrołap
1.81	terakota
02	Korytarz
6.53	terakota
03	Kuchnia
4.86	terakota
04	Sypialnia
15.31	wyk. dym.
05	Pokój rodzinny
24.1	terakota
06	Sypialnia
13.96	wyk. dym.

INWESTOR	SPÓŁDZIELNIA MIESZKANIOWA METALOWIE! Os. Metalowców 15, 11-700 Mrągowo	
ADRES INWESTYCJI	Jed. ewid. 281001_1 Mrągowo, Obręb 2, działka nr 312	
PROJEKT BUDOWLANY ZAMIENNY BUDYNKU MIESZKALNEGO JEDNORODZINNEGO W ZABUDOWIE WOLNOSTOJĄCEJ, BUD. NR 6	Jednostka projektu: ca. inż. Kazimierz Bonikowski, ul. Oficerska 19-2 11-700 Mrągowo	
RZUT PARTERU	Nr rysunku	Skala
	A-2	1:100
Stanowisko KONSULTACJA	inż. Kazimierz Bonikowski	Data
Projektant	upr. nr 65/90/OL	02.2020r.
ARCHITEKTURA	mgr. inż. arch. Anna Urban	02.2020r.
Projektant	upr. nr B/ 20/ 90: WM-0136	
Egz. nr	1	2
	3	4
	5	6
	7	8