


## Lokal 2 pow. u ytkowa 72,25 m<sup>2</sup>

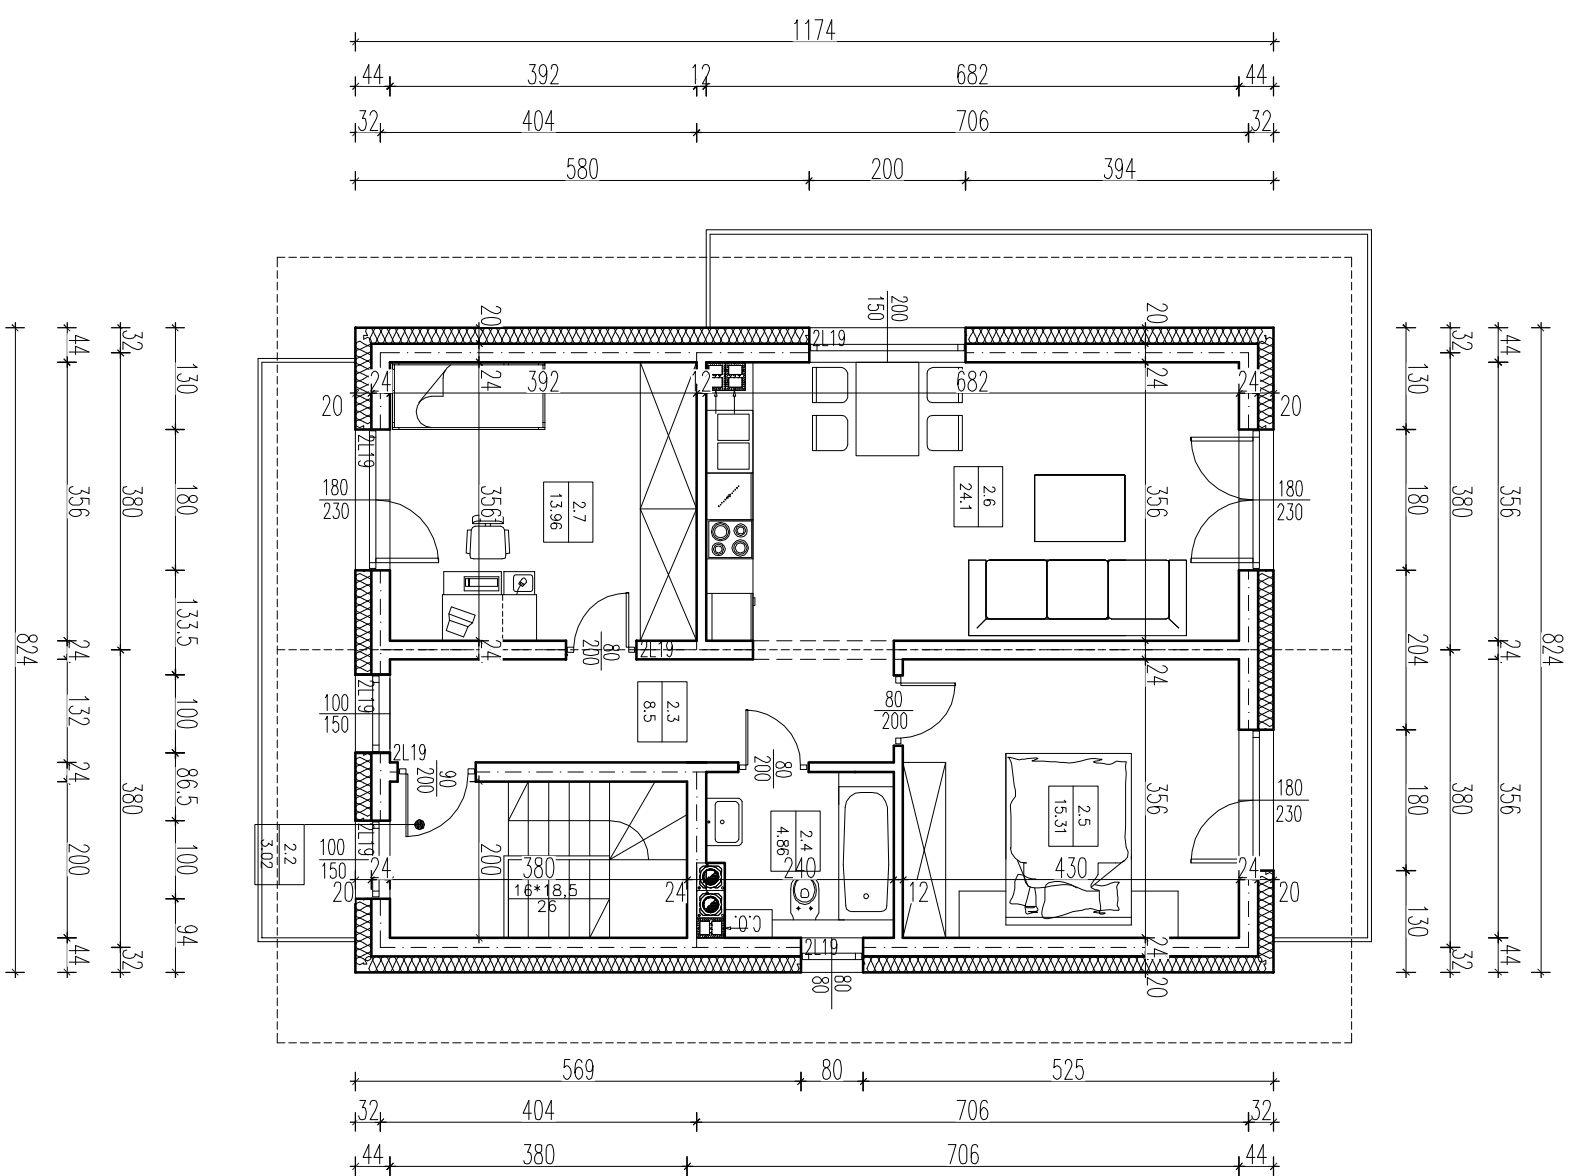

2.1	Wiatrołap
2.5	terakota
2.2	Klatka schodowa
3.02	terakota
2.3	Korytarz
8.5	terakota
2.4	łazienka
4.86	terakota
2.5	Sypialnia
15.31	włk. dym.
2.6	Pakiet rodzinny
24.1	terakota
2.7	Sypialnia
13.96	włk. dym.

<b>INWESTOR</b>	<b>SPÓŁDZIELNIA MIESZKANIOWA METALOWIE!</b>	
	<b>Os. Metalowców 15, 11-700 Mrągowo</b>	
<b>ADRES INWESTYCJI</b>	Jed. ewid. 281001_1 Mr. gowo, Obr b 2,	
	działka nr 312	
<b>PROJEKT BUDOWLANY</b>		
<b>BUDYNKU MIESZKALNEGO JEDNORODZINNEGO</b>		
<b>W ZABUDOWIE WOLNOSTOJĄCEJ, BUD. NR 6</b>		
Jednostka projektu: ca. inż. Kazimierz Bonikowski, ul. Oficerska 19-2		
11-700 Mrągowo		
<b>RZUT PODDASZA</b>	Nr rysunku	Skala
	<b>A-3</b>	<b>1:100</b>
<b>PROJEKT ZAMIENNY</b>		
Stanowisko	inż. Inz. Kazimierz Bonikowski	Data
KONSTRUKCJA	inż. Kazimierz Bonikowski	02.2020r.
Projektant	upr. nr 65190/OL	
ARCHITEKTURA	mgr. inż. arch. Anna Urban	02.2020r.
Projektant	upr. nr B/ 20/ 90: WM-0136	
Egz. nr	1	2
	3	4
	5	6
	7	8